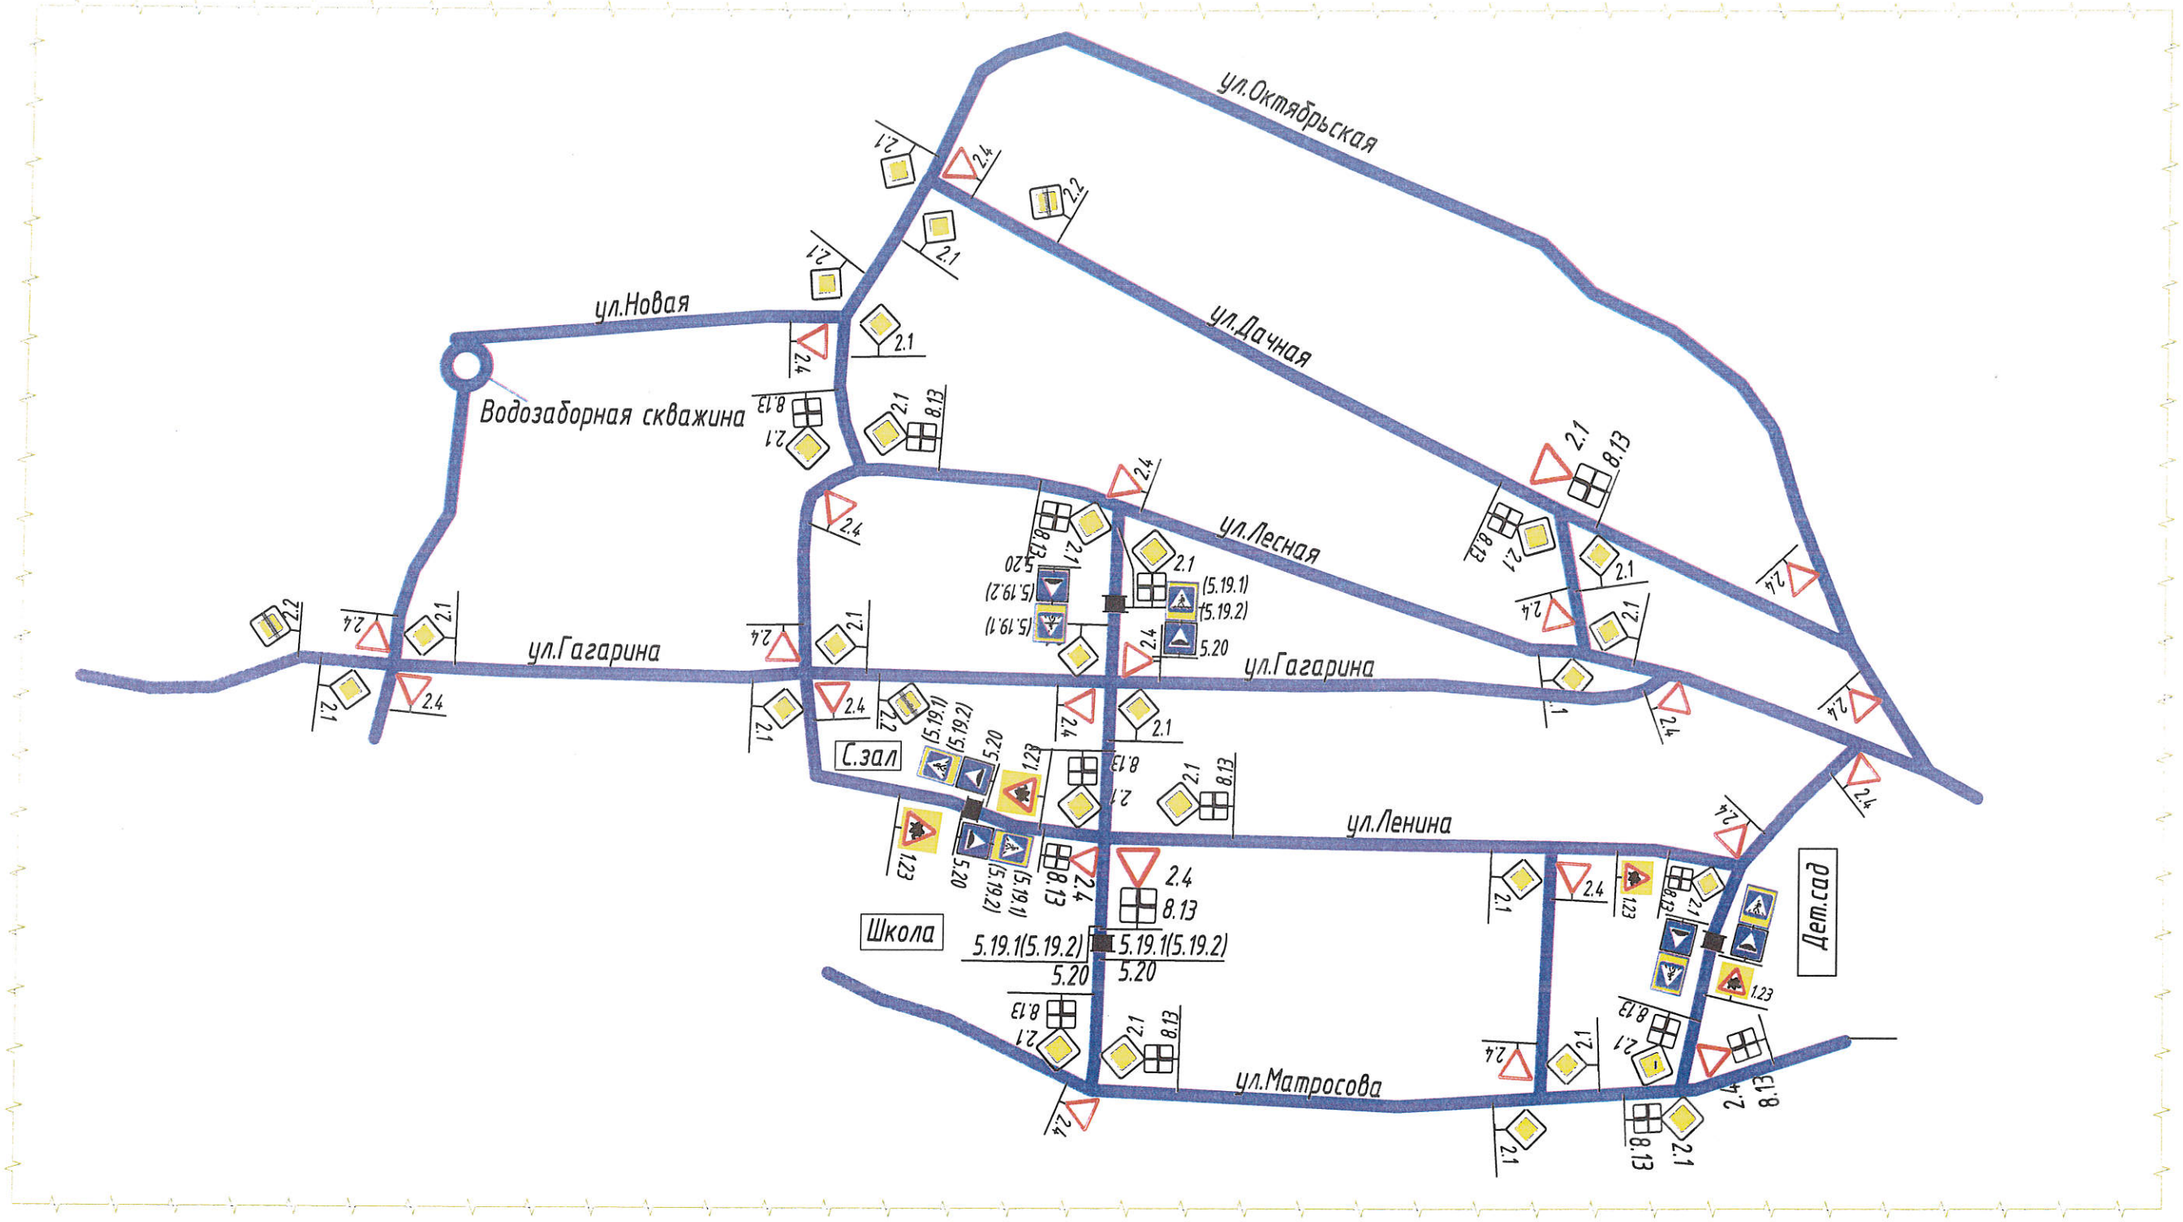

1. Дорожные знаки и ограждения установлены в соответствии с ГОСТ 52289-2004 "Технические средства организации дорожного движения. Правила применения дорожных знаков, разметки, светофоров, дорожных ограждений и направляющих устройств".
2. Дорожные знаки и ограждения установлены в соответствии с ГОСТ 52776-2007 "Дороги автомобильные общего пользования. Элементы обустройства. Общие требования".
3. Дорожные знаки и ограждения установлены в соответствии с ГОСТ 52605-2006 "Технические средства организации дорожного движения. Искусственные неровности. Общие технические требования. Правила применения.

Условные обозначения:

- Дорожный знак по ГОСТ 52289-2004 " Технические средства организаци дорожного движения.

- Направление движения

						003.1-2015-УО
						Проект организации дорожного движения (дислокация дорожных знаков и дорожной разметки) на автомобильных дорогах Видимского городского поселения Нижнеилимского района Иркутской области
Изм.	Колуч	Лист	Nдок.	Подпись	Дата	
Разработал		Ивайловский				Обустройство дороги, организация и безопасность движения — Стадия: П; Лист: 1; Листов: 1
Проверил		Тороев				
ГИП		Артемов				
						Общий план расстановки дорожных знаков Видимское городское поселение (п. Чистополянский) — ООО СИБПРОЕКТНИИ